


SITUAÇÃO PRETENDIDA PLANTA DOS LOTES 01, 02, 03, 04 E 05  
ESCALA: SEM

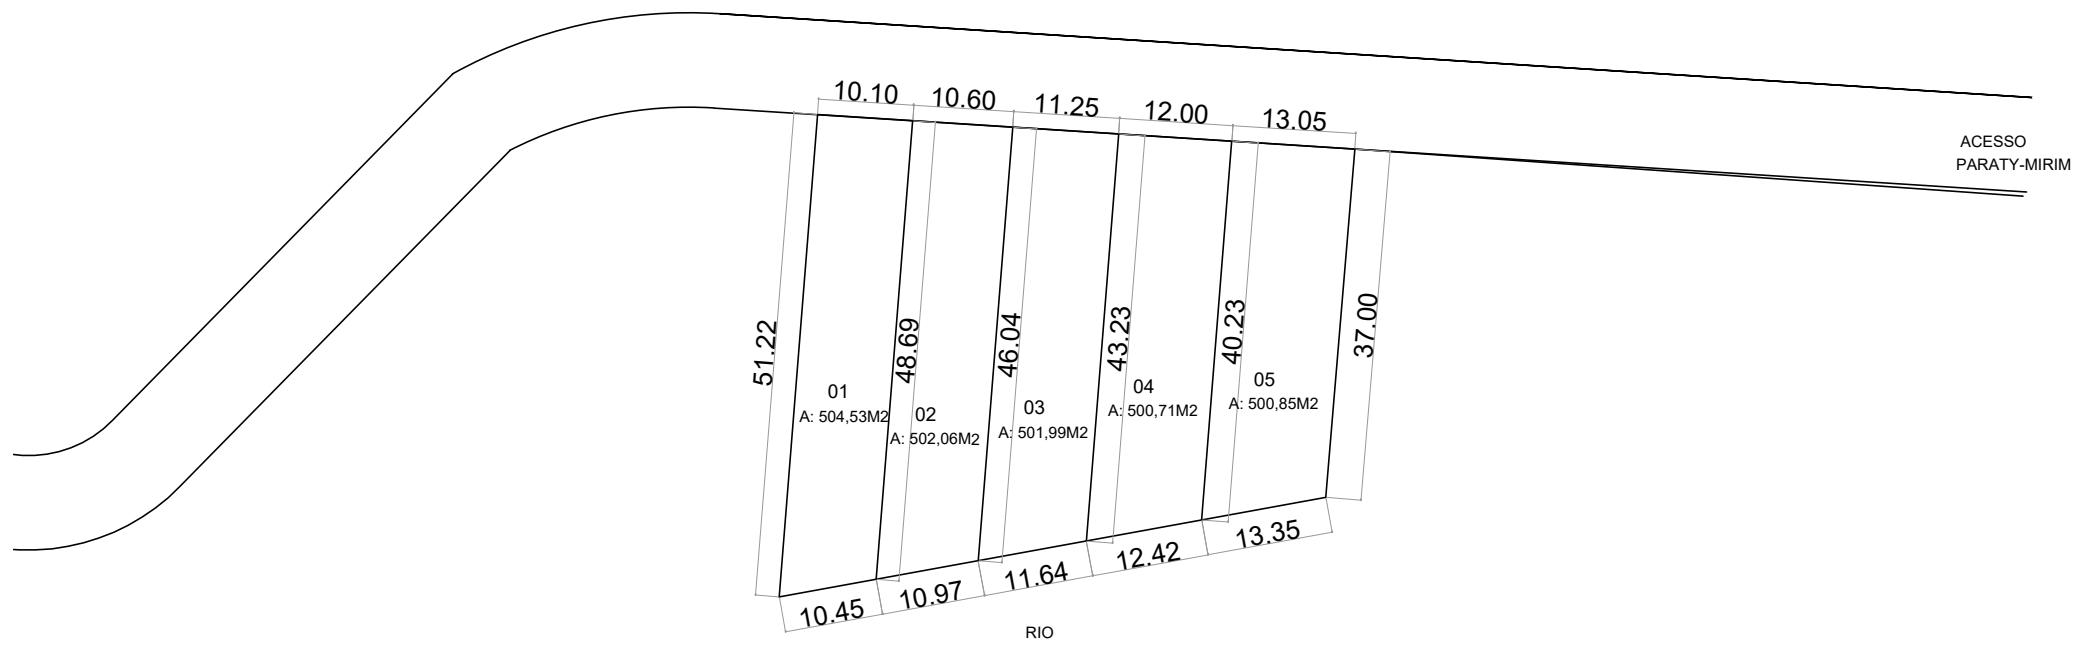

OBRA: **PROJETO DE DESMEMBRAMENTO DE ÁREA**

ASSUNTO: **SITUAÇÃO PRETENDIDA**

LOCAL: **PARATY-MIRIM, PARATY - RJ**

PROPRIETÁRIO: **JOSÉ CLÁUDIO**

QUADRO DE ÁREAS E IMPLANTAÇÃO : **VER FOLHA 1/3**

CARIMBOS:

Leonel Pedro

ARQUITETURA

FOLHA: **1/1**

DATA: **ABRIL 26**

ESCALAS: **INDICADAS**

PROPRIETÁRIA  
JOSE CLAUDIO

AUTOR E RESP T C:  
LEONEL ELIAS PINTO PEDRO  
CAURJ: 167883-3