


# GLEBA 08

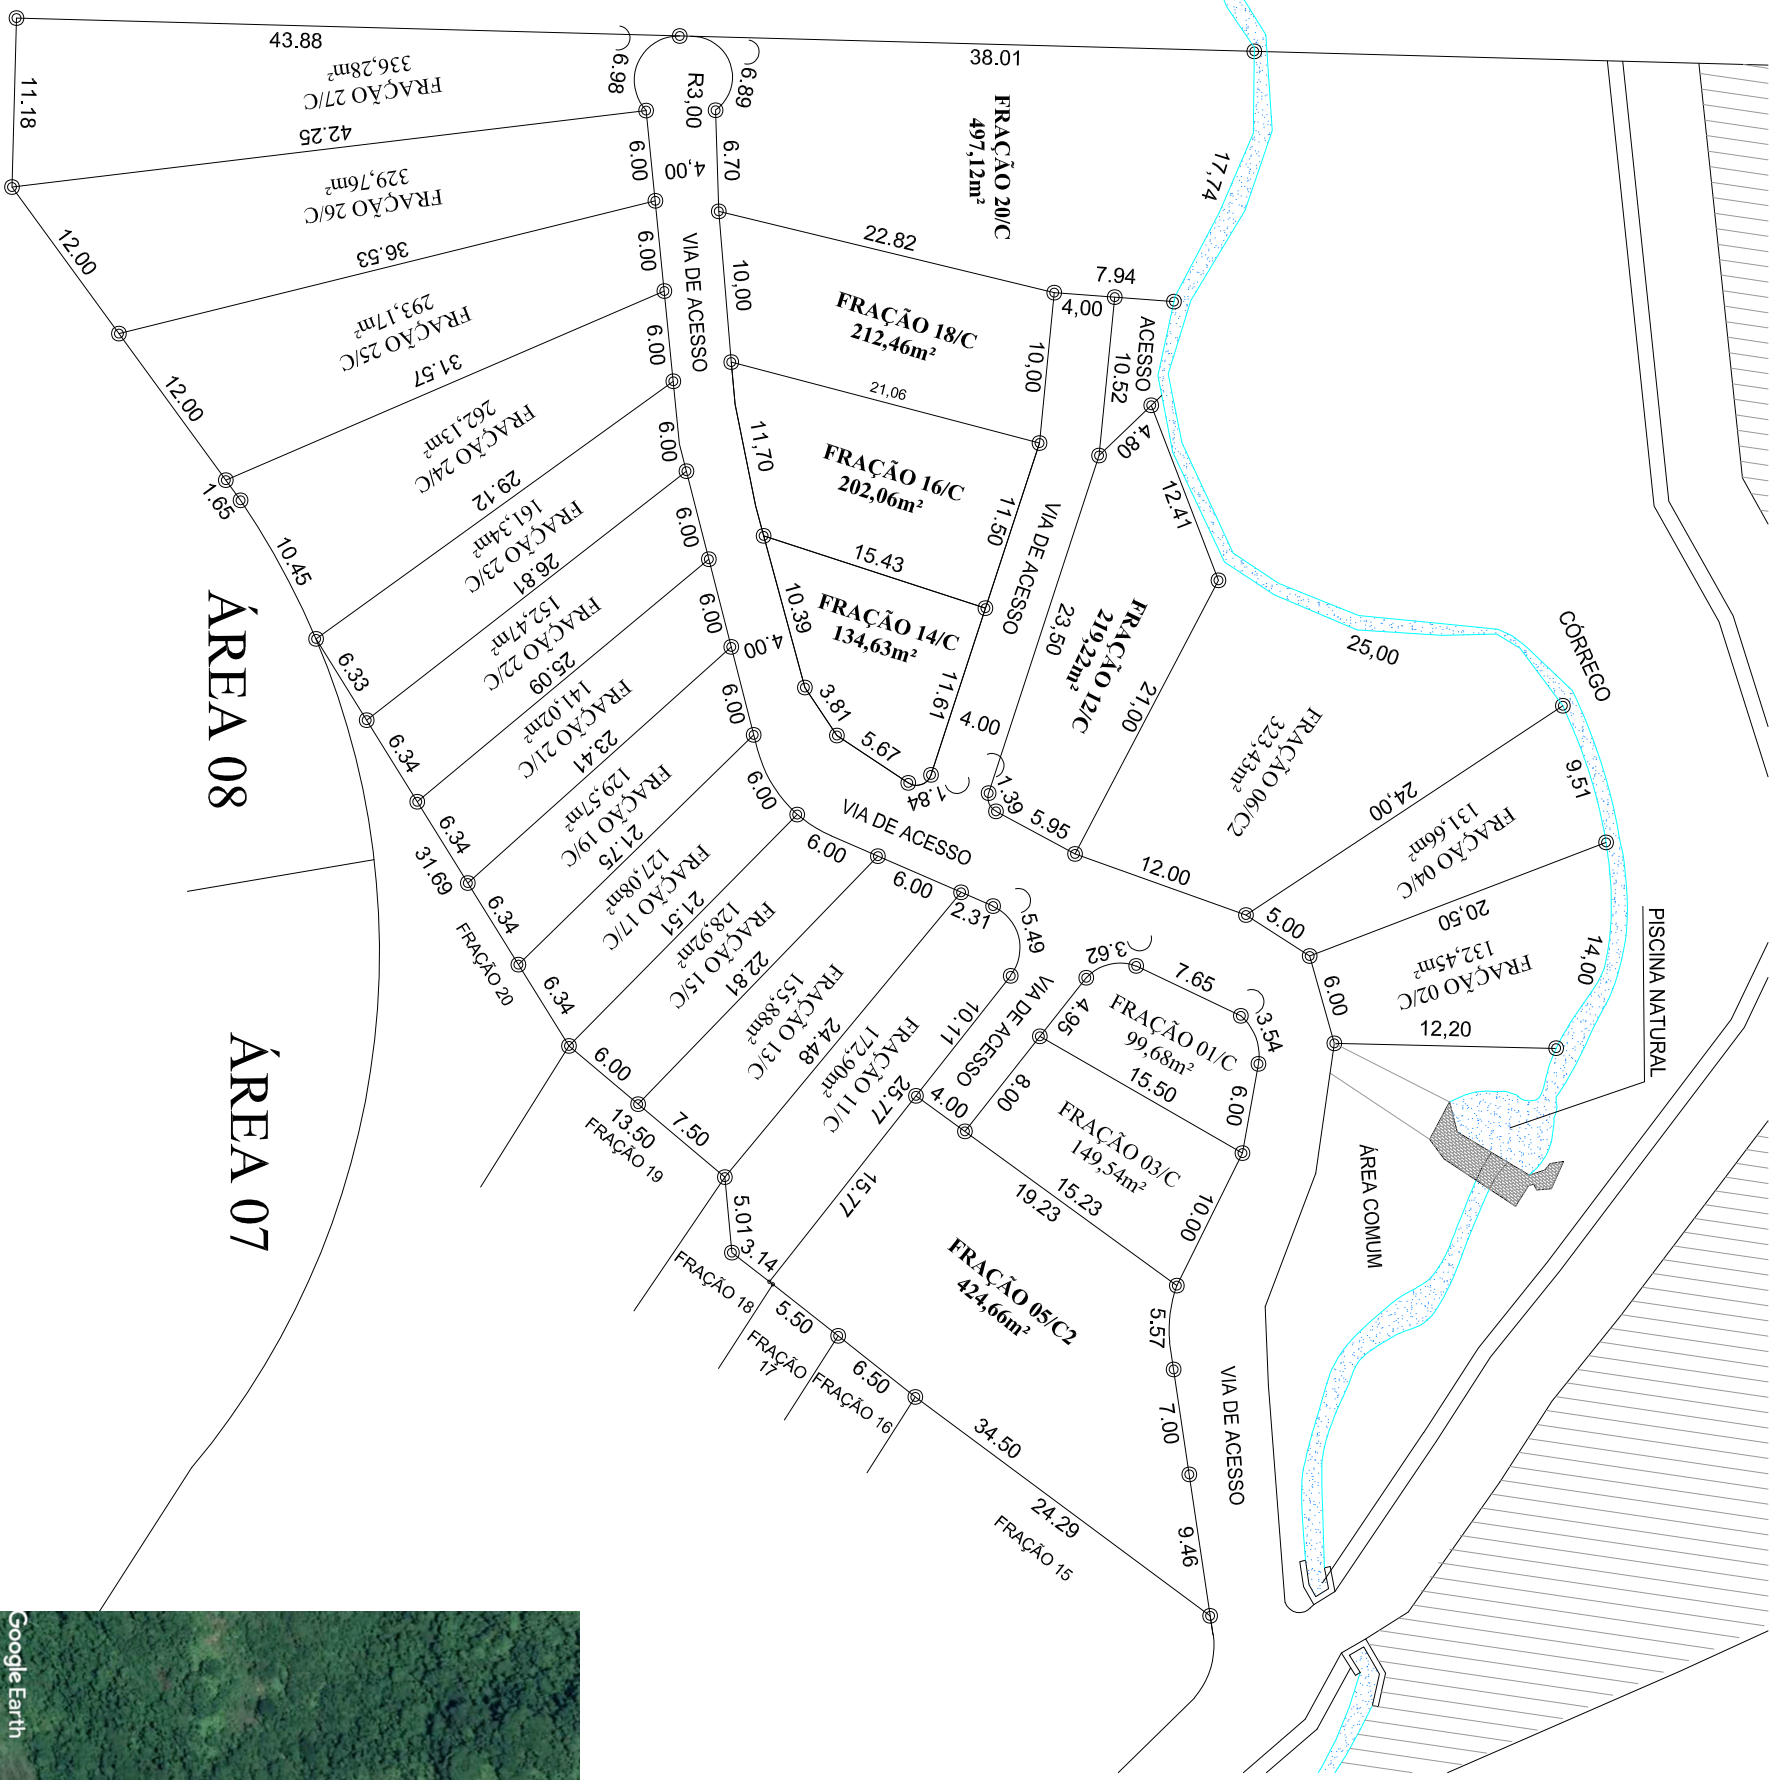

ÁREA 09 - GLEBA 07			
FRAÇÕES	ÁREA	VALOR	
FRAÇÃO 01	82,24m <sup>2</sup>	VENDIDO	
FRAÇÃO 02	132,45m <sup>2</sup>	VENDIDO	
FRAÇÃO 03	92,47m <sup>2</sup>	VENDIDO	
FRAÇÃO 04	131,66m <sup>2</sup>	VENDIDO	
FRAÇÃO 05	100,16m <sup>2</sup>	VENDIDO	
FRAÇÃO 06	157,74m <sup>2</sup>	VENDIDO	
FRAÇÃO 07	115,58m <sup>2</sup>	VENDIDO	
FRAÇÃO 08	110,69m <sup>2</sup>	VENDIDO	
FRAÇÃO 09	197,39m <sup>2</sup>	VENDIDO	
FRAÇÃO 10	133,40m <sup>2</sup>	VENDIDO	
FRAÇÃO 11	172,90m <sup>2</sup>	VENDIDO	
FRAÇÃO 12	219,22m <sup>2</sup>	VENDIDO	
FRAÇÃO 13	155,88m <sup>2</sup>	VENDIDO	
FRAÇÃO 14	134,63m <sup>2</sup>	VENDIDO	
FRAÇÃO 15	128,92m <sup>2</sup>	VENDIDO	
FRAÇÃO 16	202,06m <sup>2</sup>	VENDIDO	
FRAÇÃO 17	127,08m <sup>2</sup>	VENDIDO	
FRAÇÃO 18	212,46m <sup>2</sup>	VENDIDO	
FRAÇÃO 19	129,57m <sup>2</sup>	VENDIDO	
FRAÇÃO 20	497,12m <sup>2</sup>	VENDIDO	
FRAÇÃO 21	141,02m <sup>2</sup>	VENDIDO	
FRAÇÃO 22	152,47m <sup>2</sup>	R\$ 65.000,00	
FRAÇÃO 23	161,34m <sup>2</sup>	VENDIDO	
FRAÇÃO 24	262,13m <sup>2</sup>	R\$ 70.000,00	
FRAÇÃO 25	293,17m <sup>2</sup>	R\$ 70.000,00	
FRAÇÃO 26	329,76m <sup>2</sup>	R\$ 75.000,00	
FRAÇÃO 27	336,28m <sup>2</sup>	VENDIDO	

## ÁREA 08

## ÁREA 07

IMPLANTATION  
 ESCALA: 1/500  
 GLEBA 07  
 ÁREA 09: 16.756,75m<sup>2</sup>



FRAÇÕES - ÁREA 09 - GLEBA 07 - TARITUBA  
 ENDEREÇO: BR - 101, KM 152, S/N - ÁREA 09 - GLEBA 07 -  
 TARITUBA - PARATY - RJ

