


PLANTA DE SITUAÇÃO

Sem Escala

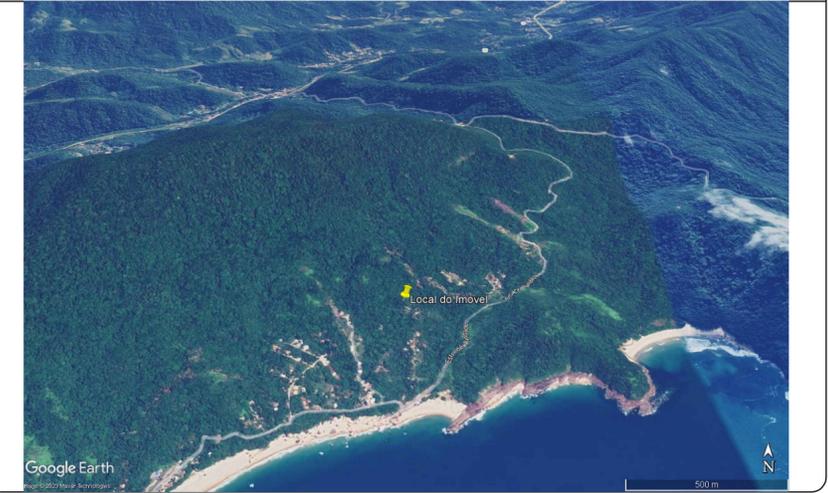

Google Earth

500 m

PLANTA PLANIMÉTRICA

Folha:

Única

Propriedade: Imóvel - Área 6

Proprietário: Axel Cartey, CPF: 061.052.227-26

Município: Paraty

Endereço: Morrão do Cepilho, Área 6, bairro Trindade

Mat. / Transc.:

CAR:

UF: RJ

Data: 12/05/2023.

Escala: 1:250

Quadro de Área e Perímetro:

Imóvel	Área (m ²)	Perímetro (m)
Área 6	644,214 m ²	154,674 m

Quadro de Assinaturas:

Prop.: _____
Axel Cartey
CPF: 061.052.227-26

Resp. Téc.: _____
Tethis Silva Gonzalez de Andrade
CFT: 05838019786
COD. CREDENCIADO - ECQ
TRT n°:

CONVENÇÕES

-  VÉRTICES TIPO P
-  IMÓVEL
-  RUA NÃO PAVIMENTADA
-  DIVISÃO DE PROPRIEDADE

INFORMAÇÕES DE COORDENADAS

